

# 2020 WIENIAWSKIEGO

BUDYNEK NUMER POZIOM POKOJE


A2 M105 V 3

## INWENTARYZACJA

1	PRZEDPOKÓJ	8,71
2	ŁAZIENKA	4,72
3	SALON Z ANEKSEM KUCHENNYM	16,52
4	POKÓJ	9,46
5	POKÓJ	6,73

**POWIERZCHNIA [m<sup>2</sup>] 46,14**


L1	LOGGIA	3,63
----	--------	------

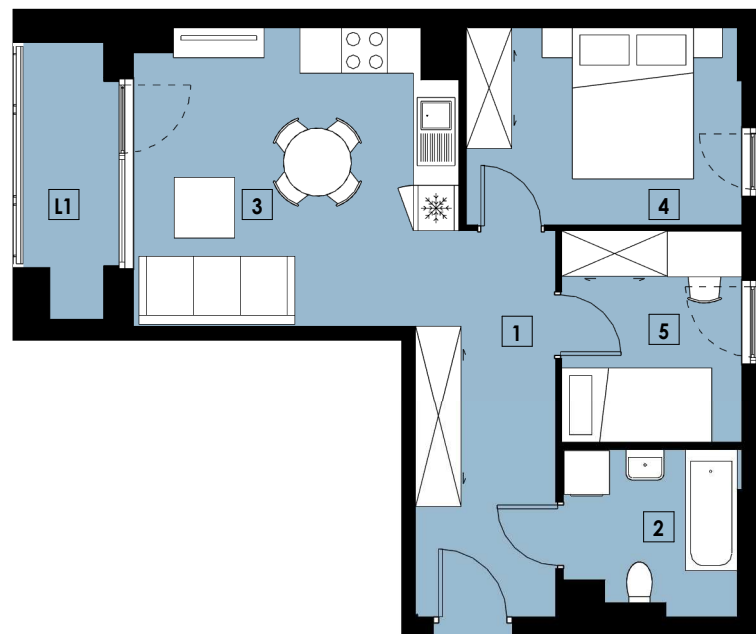

0m 1m 2m  
RZUT, SKALA 1:100



## LOKALIZACJA

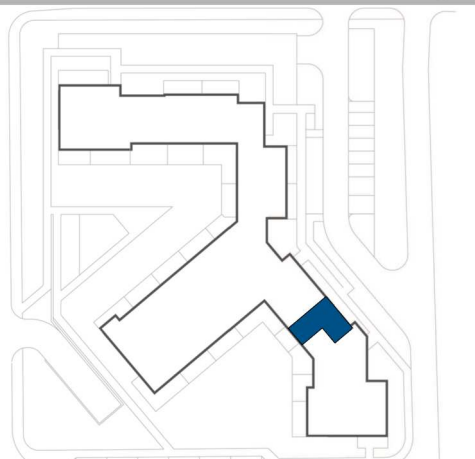

**MWM**  
www.mwmarchitekci.pl

**DEWELOPER APKAN**  
*Zamieszkać pod dobrą adresem!*  
www.apkan.pl