

2020 WIENIAWSKIEGO

0m 1m 2m
RZUT, SKALA 1:100



BUDYNEK NUMER POZIOM POKOJE


A2 M107 V 1

INWENTARYZACJA


1	PRZEDPOKÓJ	4,32
2	ŁAZIENKA	5,43
3	SALON Z ANEKSEM KUCHENNYM	22,10

POWIERZCHNIA [m²] 31,85

T1 TARAS 22,62

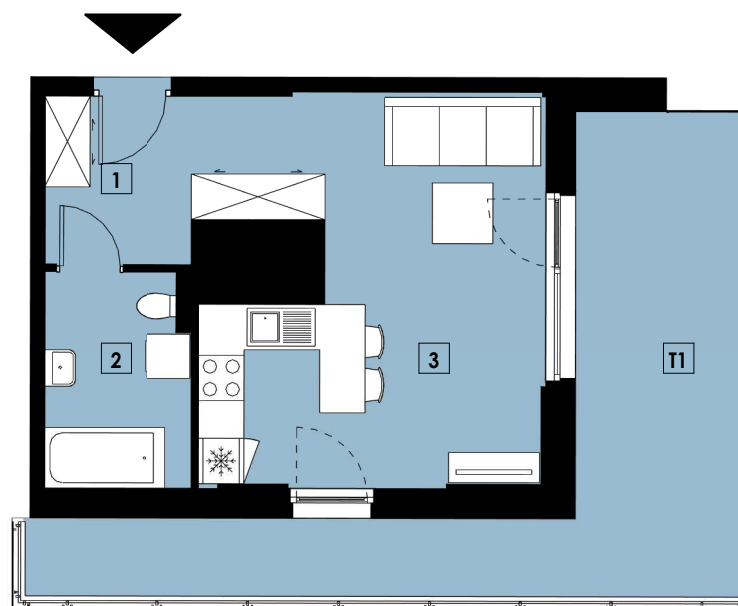

LOKALIZACJA

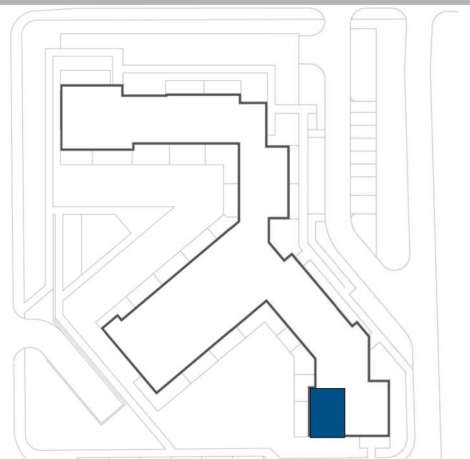

MWM
www.mwmarchitekci.pl

DEWELOPER APKLAN
Zamieszkać pod dobrą adresem!
www.apklan.pl