


0m 1m 2m  
RZUT, SKALA 1:100

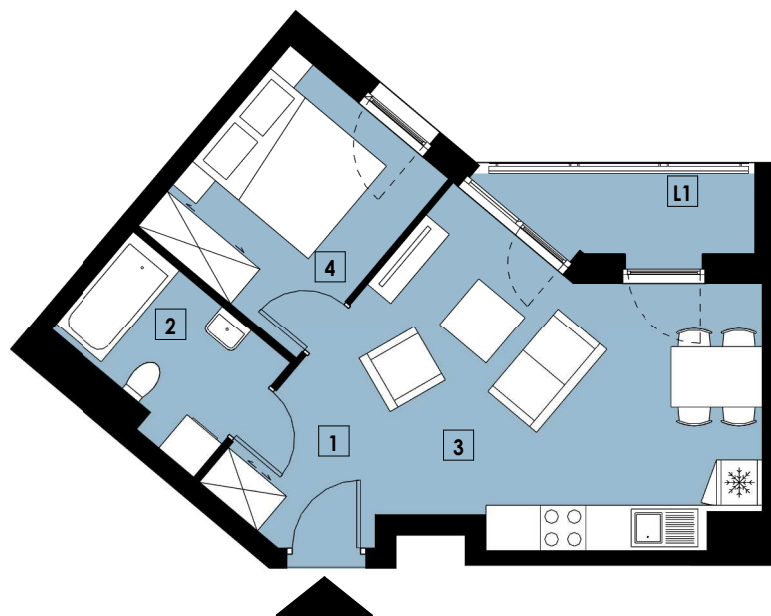

# 2020 WIENIAWSKIEGO

BUDYNEK NUMER POZIOM POKOJE

A2 M86 1 2

## INWENTARYZACJA


1	PRZEDPOKÓJ	3,67
2	ŁAZIENKA	4,87
3	SALON Z ANEKSEM KUCHENNYM	19,98
4	POKÓJ	8,50

**POWIERZCHNIA [m<sup>2</sup>] 37,02**

L1	LOGGIA	3,07
----	--------	------



## LOKALIZACJA

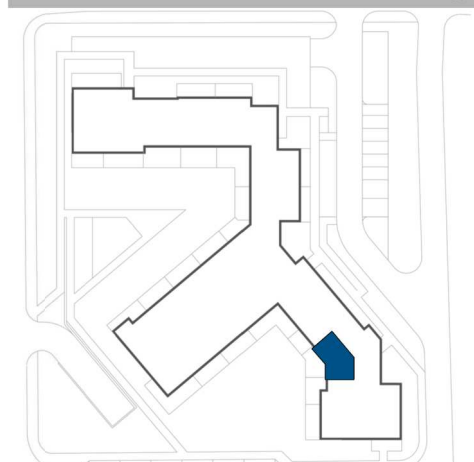

DEWELOPER APKLAN  
*Zamówiłeś pod dobrą adresem!*

[www.opklan.pl](http://www.opklan.pl)

**MWM**

[www.mwmarchitekci.pl](http://www.mwmarchitekci.pl)