


0m 1m 2m
RZUT, SKALA 1:100

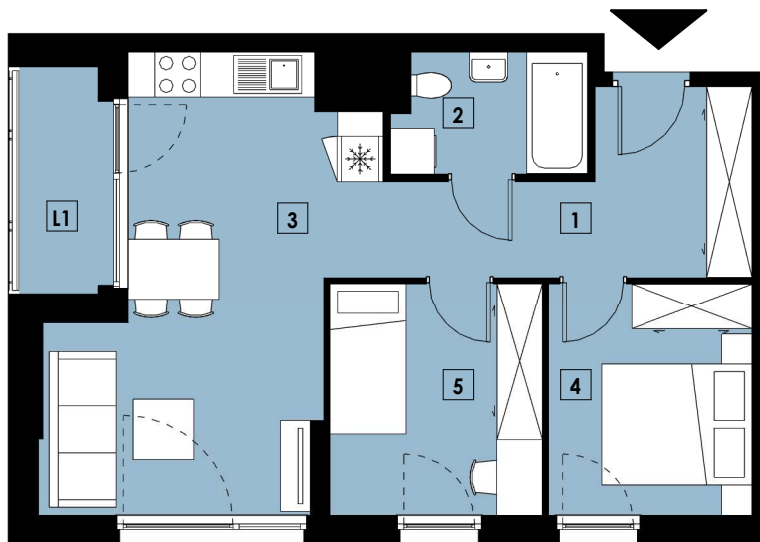

2020 WIENIAWSKIEGO

BUDYNEK NUMER POZIOM POKOJE
A2 M88 I 3

INWENTARYZACJA


1	PRZEDPOKÓJ	8,82
2	ŁAZIENKA	3,97
3	SALON Z ANEKSEM KUCHENNYM	20,20
4	POKÓJ	8,30
5	POKÓJ	8,61

POWIERZCHNIA [m²] **49,90**

L1	LOGGIA	3,17
----	--------	------



LOKALIZACJA

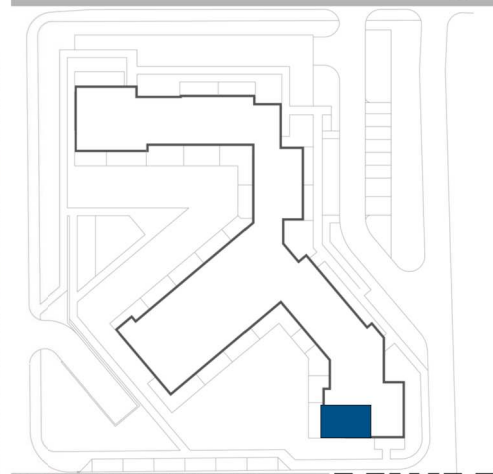

DEWELOPER APKLAN
Zamieszkać pod dobrą adresem!
www.apklan.pl

MWM
www.mwmarchitekci.pl