

# 2020 WIENIAWSKIEGO

0m 1m 2m  
RZUT, SKALA 1:100



BUDYNEK NUMER POZIOM POKOJE


A2 M89 I 3

## INWENTARYZACJA


1	PRZEDPOKÓJ	8,64
2	ŁAZIENKA	4,10
3	SALON Z ANEKSEM KUCHENNYM	19,63
4	POKÓJ	9,22
5	POKÓJ	8,13

POWIERZCHNIA [m<sup>2</sup>] **49,72**

L1	LOGGIA	4,79
----	--------	------

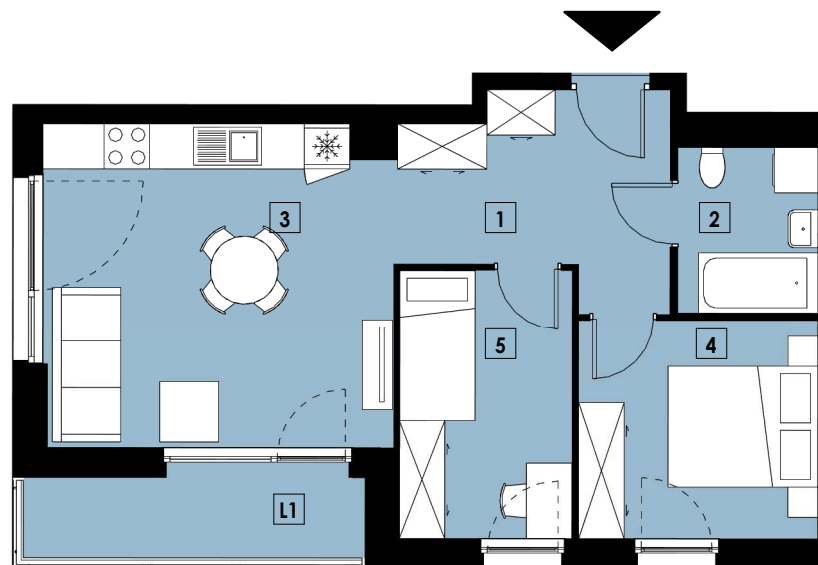

## LOKALIZACJA

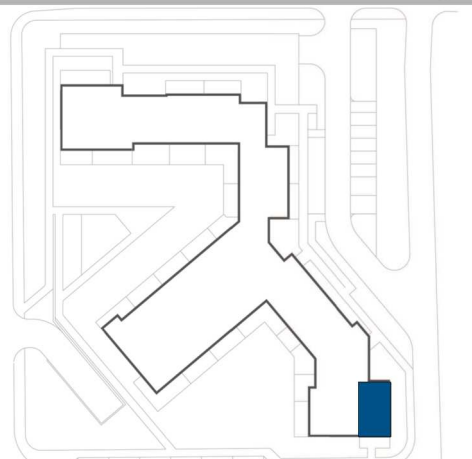

**MWM**  
www.mwmarchitekci.pl

**DEWELOPER APKLAN**  
*Zamieszkać pod dobrą adresem!*  
www.apklan.pl